


Auflageplan


Variante I

(Platzbedarf/Lichtmaße
siehe auch K 3212-HLS-005-3)

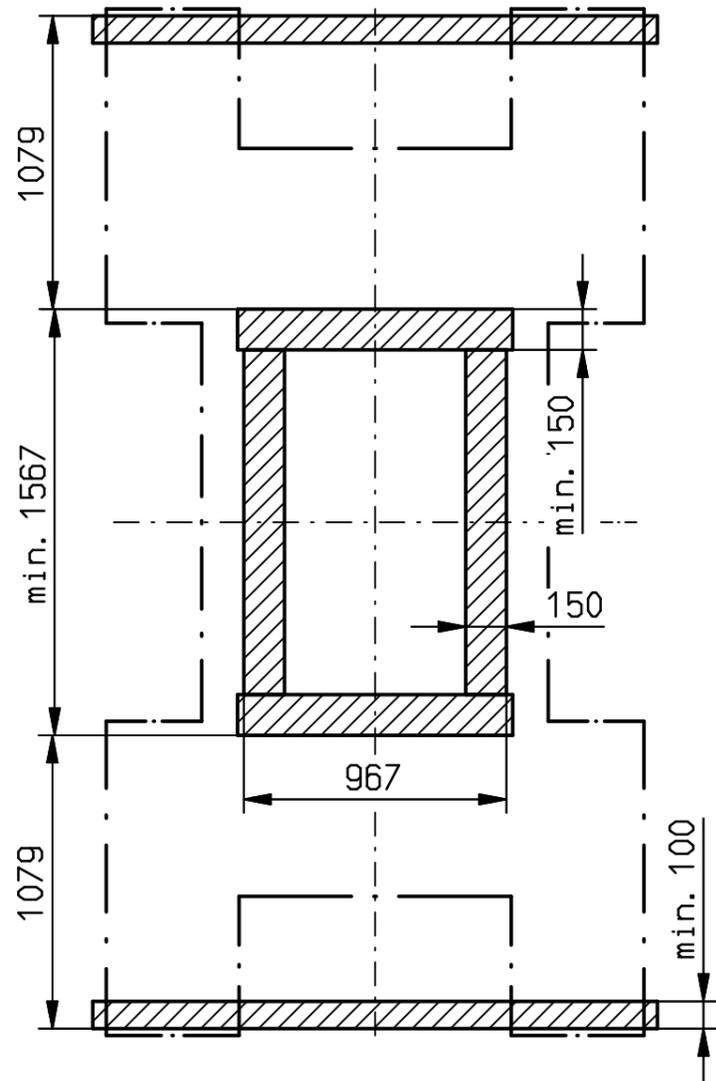


Variante II

(Platzbedarf/Lichtmaße
siehe auch K 3212-HLS-005-3)

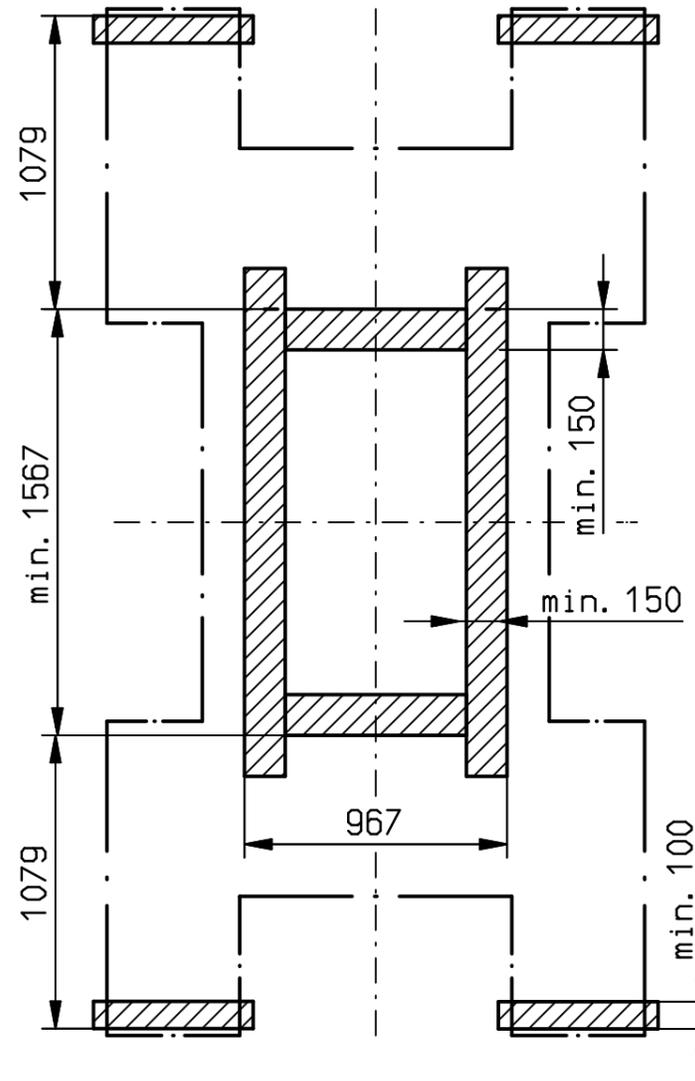


Variante III

("Betongrube")
siehe auch K 3212-HLS-005-3

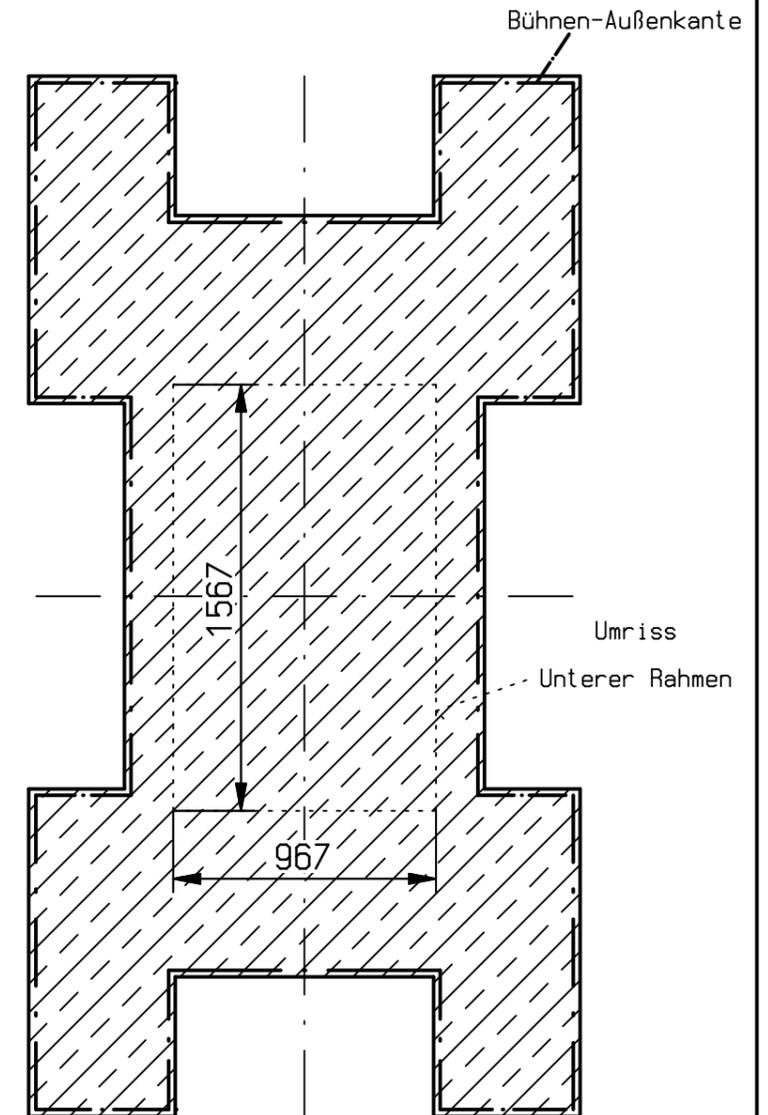

Stahlträger, Statik bauseitig je nach Eigengewicht/Nennlast festlegen !

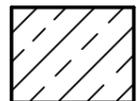

Betonaufgabe, min.B25 und min.20 cm dick, Statik bauseitig festlegen !

herkules hebetchnik gmbh Falderbaumsr. 34 34123 Kassel-Valdau Tel. (0561) 58907-0 Fax. (0561) 5890745				Maßstab 1:25	C: 057882D4. SZA
		Datum	Name	Auflageplan f. bündigen Einbau K 3212 HLS	
		Bearb. 26.09.2012	Smola		
		Gepr. 18.10.2012	Schönebach		
		Norm			
Ohne unsere Genehmigung darf diese Zeichnung weder vervielfältigt noch 3. Personen oder Konkurrenz-Firmen zugänglich gemacht werden.				Blatt 1 / 1 Bl.	
Zust. Änderung	Datum	Name	Urspr. K 1200-HLS-003-3	Ers. für: K 1208-HLS-003-3	Ers. durch: