

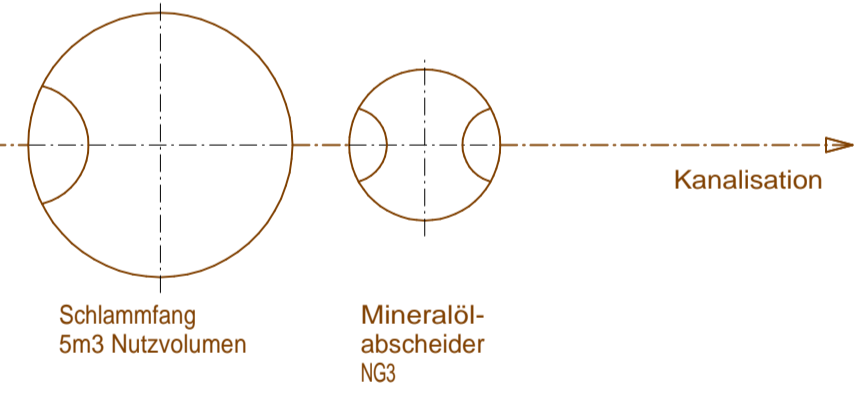


ACHTUNG!
Bei der erforderlichen lichten Hallenhöhe beachten:
- Toreinbaumasse
- Beleuchtung
- Heizkörper

ACHTUNG!
Bei der erforderlichen lichten Hallenlänge beachten:
- Toreinbaumasse
- Beleuchtung
- Heizkörper

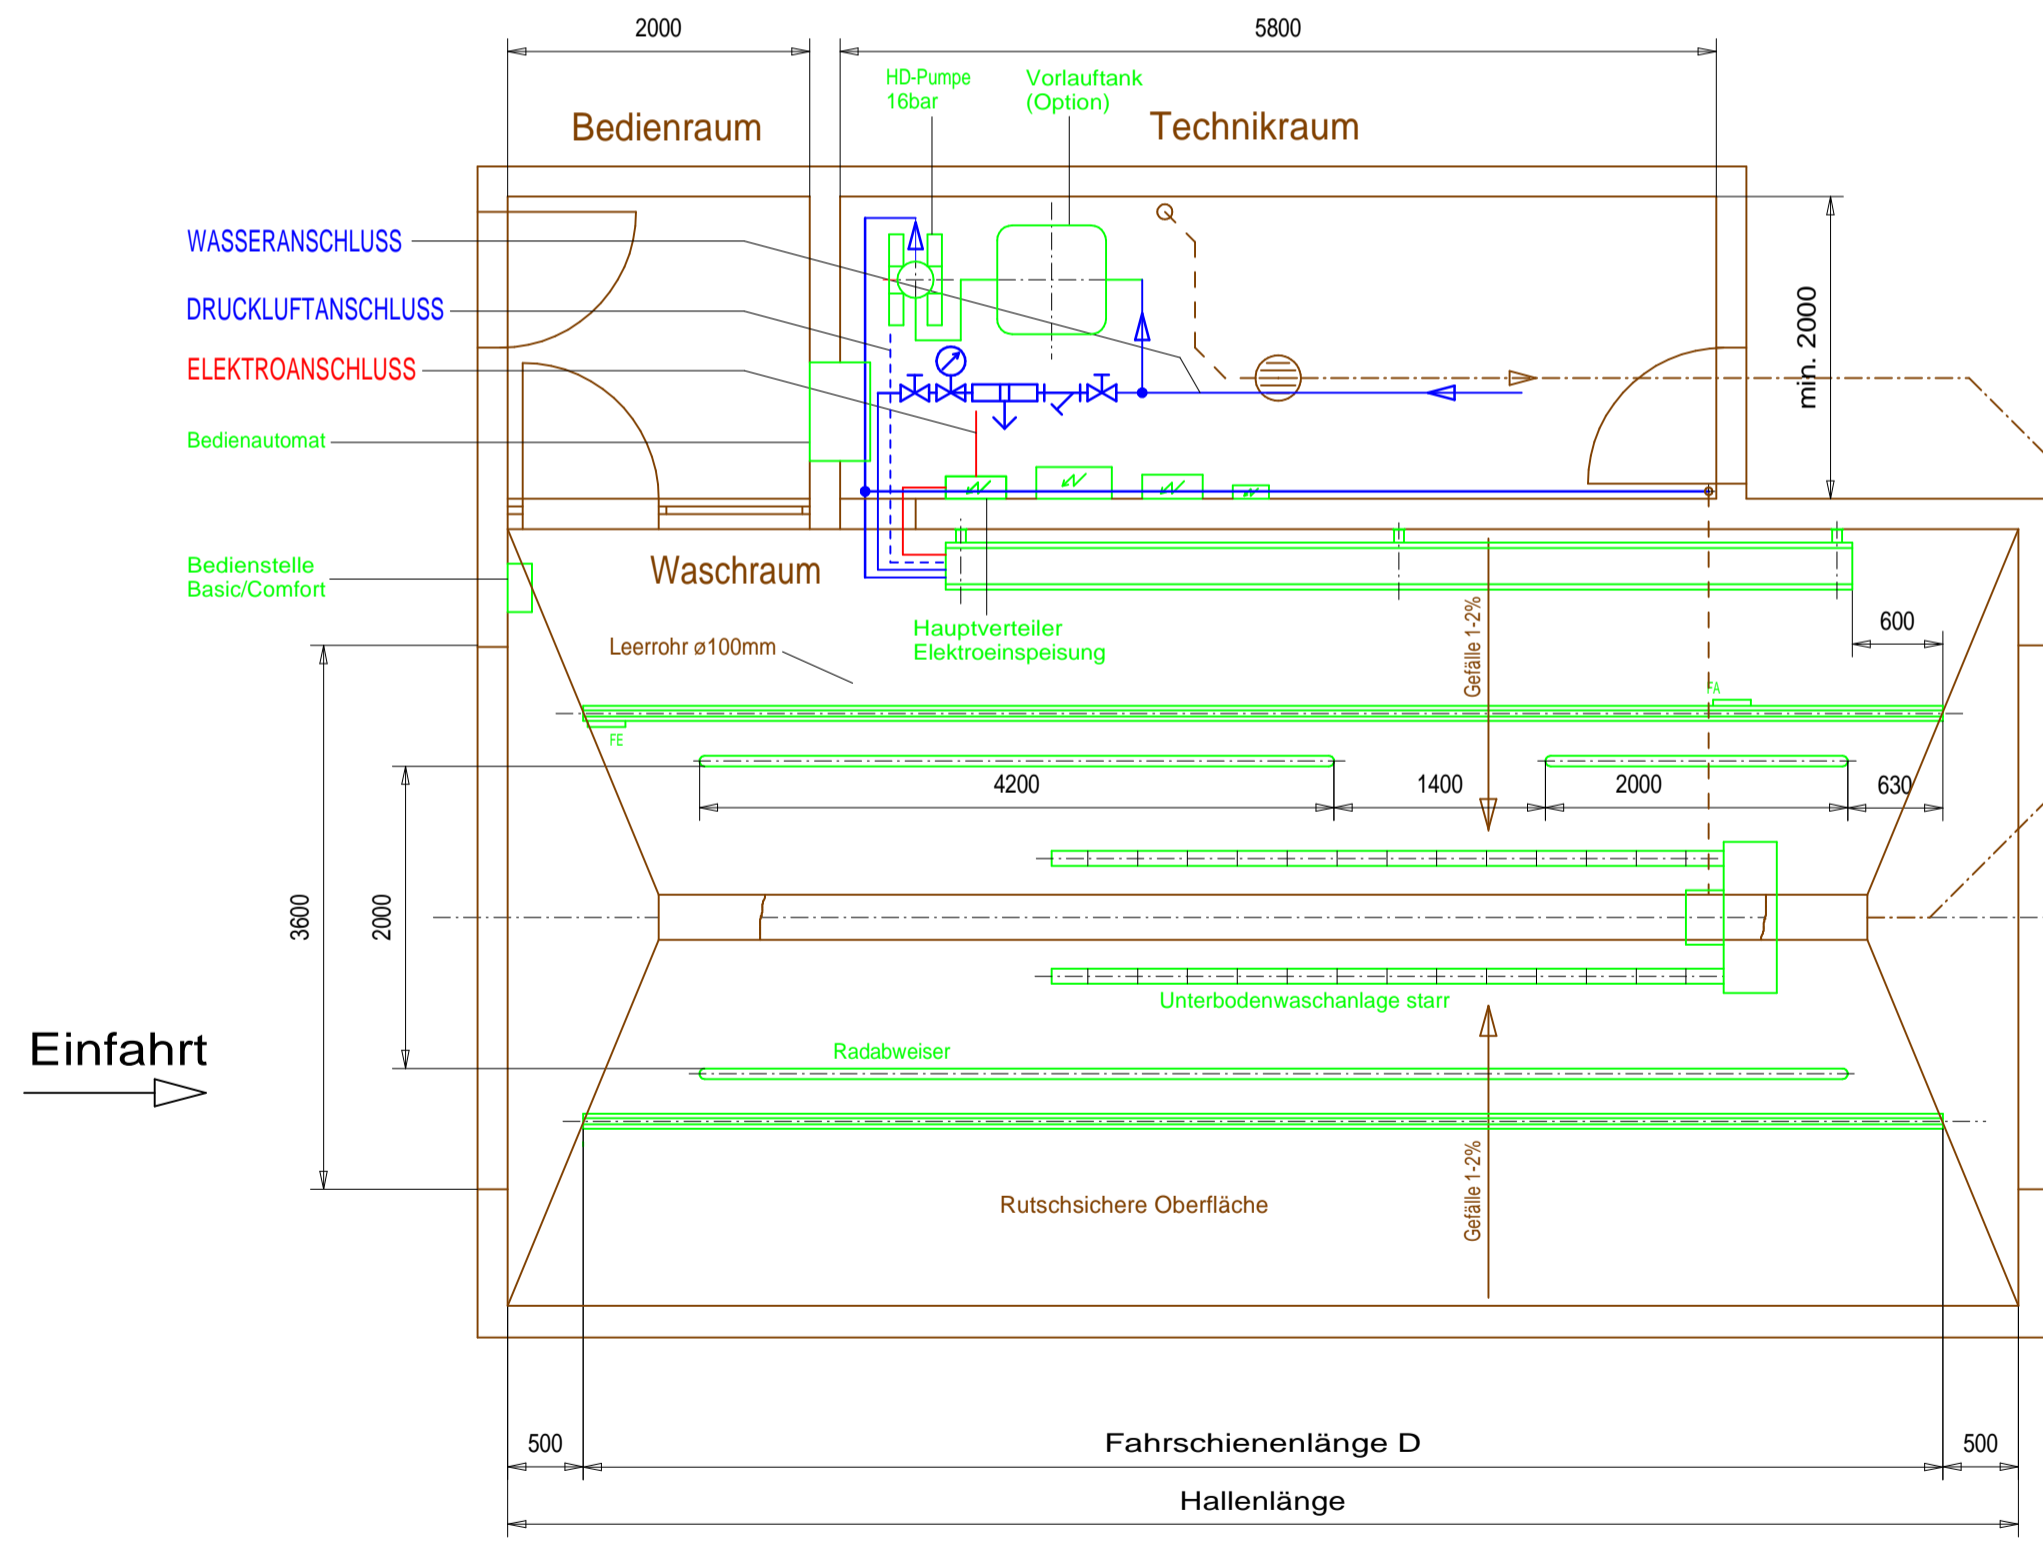

Druckluftleitung DN8 (1/4"), 6...8bar, 300L/min.
Frischwasserleitung DN25 (1") 80L/min. Fließdruck 4...6bar
HD-Rohrleitung DN25 (1"), 16bar

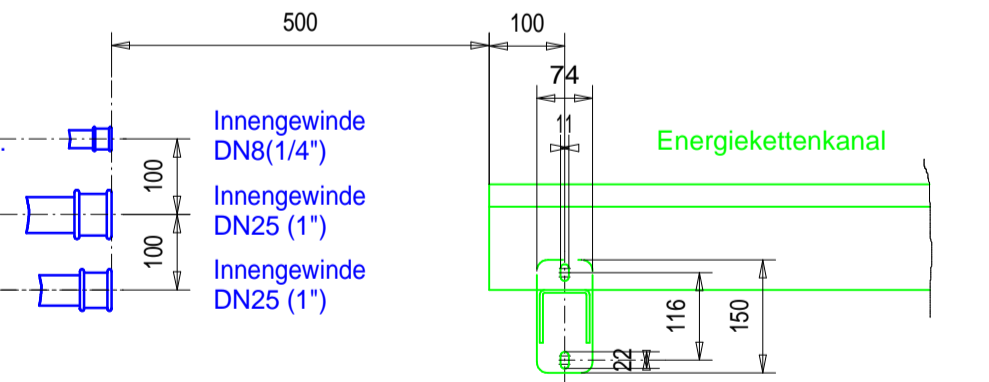

Energieeinspeisung
Detail X
Masstab 1:20

— Lieferung + Montage Kärcher
— Lieferung + Installation Sanitär
— Lieferung + Installation Elektriker
— Lieferung + Erstellung Baumeister

Zugehörige Zeichnungen:
Trinkwasser-Systemtrennung N1115.4h

TYP	WASCHHOEHE	WASCHBREITE	ANLAGENHOEHE A	C	D
CBx/28	2800	2300	3715	2800	10000

DRUCKLUFTANSCHLUSS	
ZULEITUNG	PORTAL 300L/MIN
DRUCK	6-8 bar

WASSERANSCHLUSS	
ZULEITUNG	PORTAL R 1"
FLIESSDRUCK	min. 4 bar
WASSERMENGE	min. 100l/min

ELEKTROANSCHLUSS	
ANLAGE	LEISTUNGS-AUFNAHME
PORTAL	ca. 16 kW
HD-PUMPE 16 bar	5,5 kW
* 400V/ 3 ~ / 50 Hz / PE	

a	04.06.2012	GEZEICHNET	29.11.11	J. Kunz	MASSST.
AEND.		GEPRUEFT	29.11.11	M. Beljean	1:50
		NORMGEPRUEFT			1:20
		AUFTRAGS-NR.			

KÄRCHER
Kärcher AG
Industriestrasse 16
CH-8108 Dällikon
Tel. 044 846 67 34
Fax. 044 846 67 93

KUNDE
Standardplan (mit 16bar)
BENENNUNG
Disposition CB Flex 28
ANZ. BL.
BL. NR.
PLAN - NUMMER
2.3043.11a