



**ACHTUNG!**  
Bei der erforderlichen lichten Hallenhöhe beachten:  
- Toreinbaumasse  
- Beleuchtung  
- Heizkörper

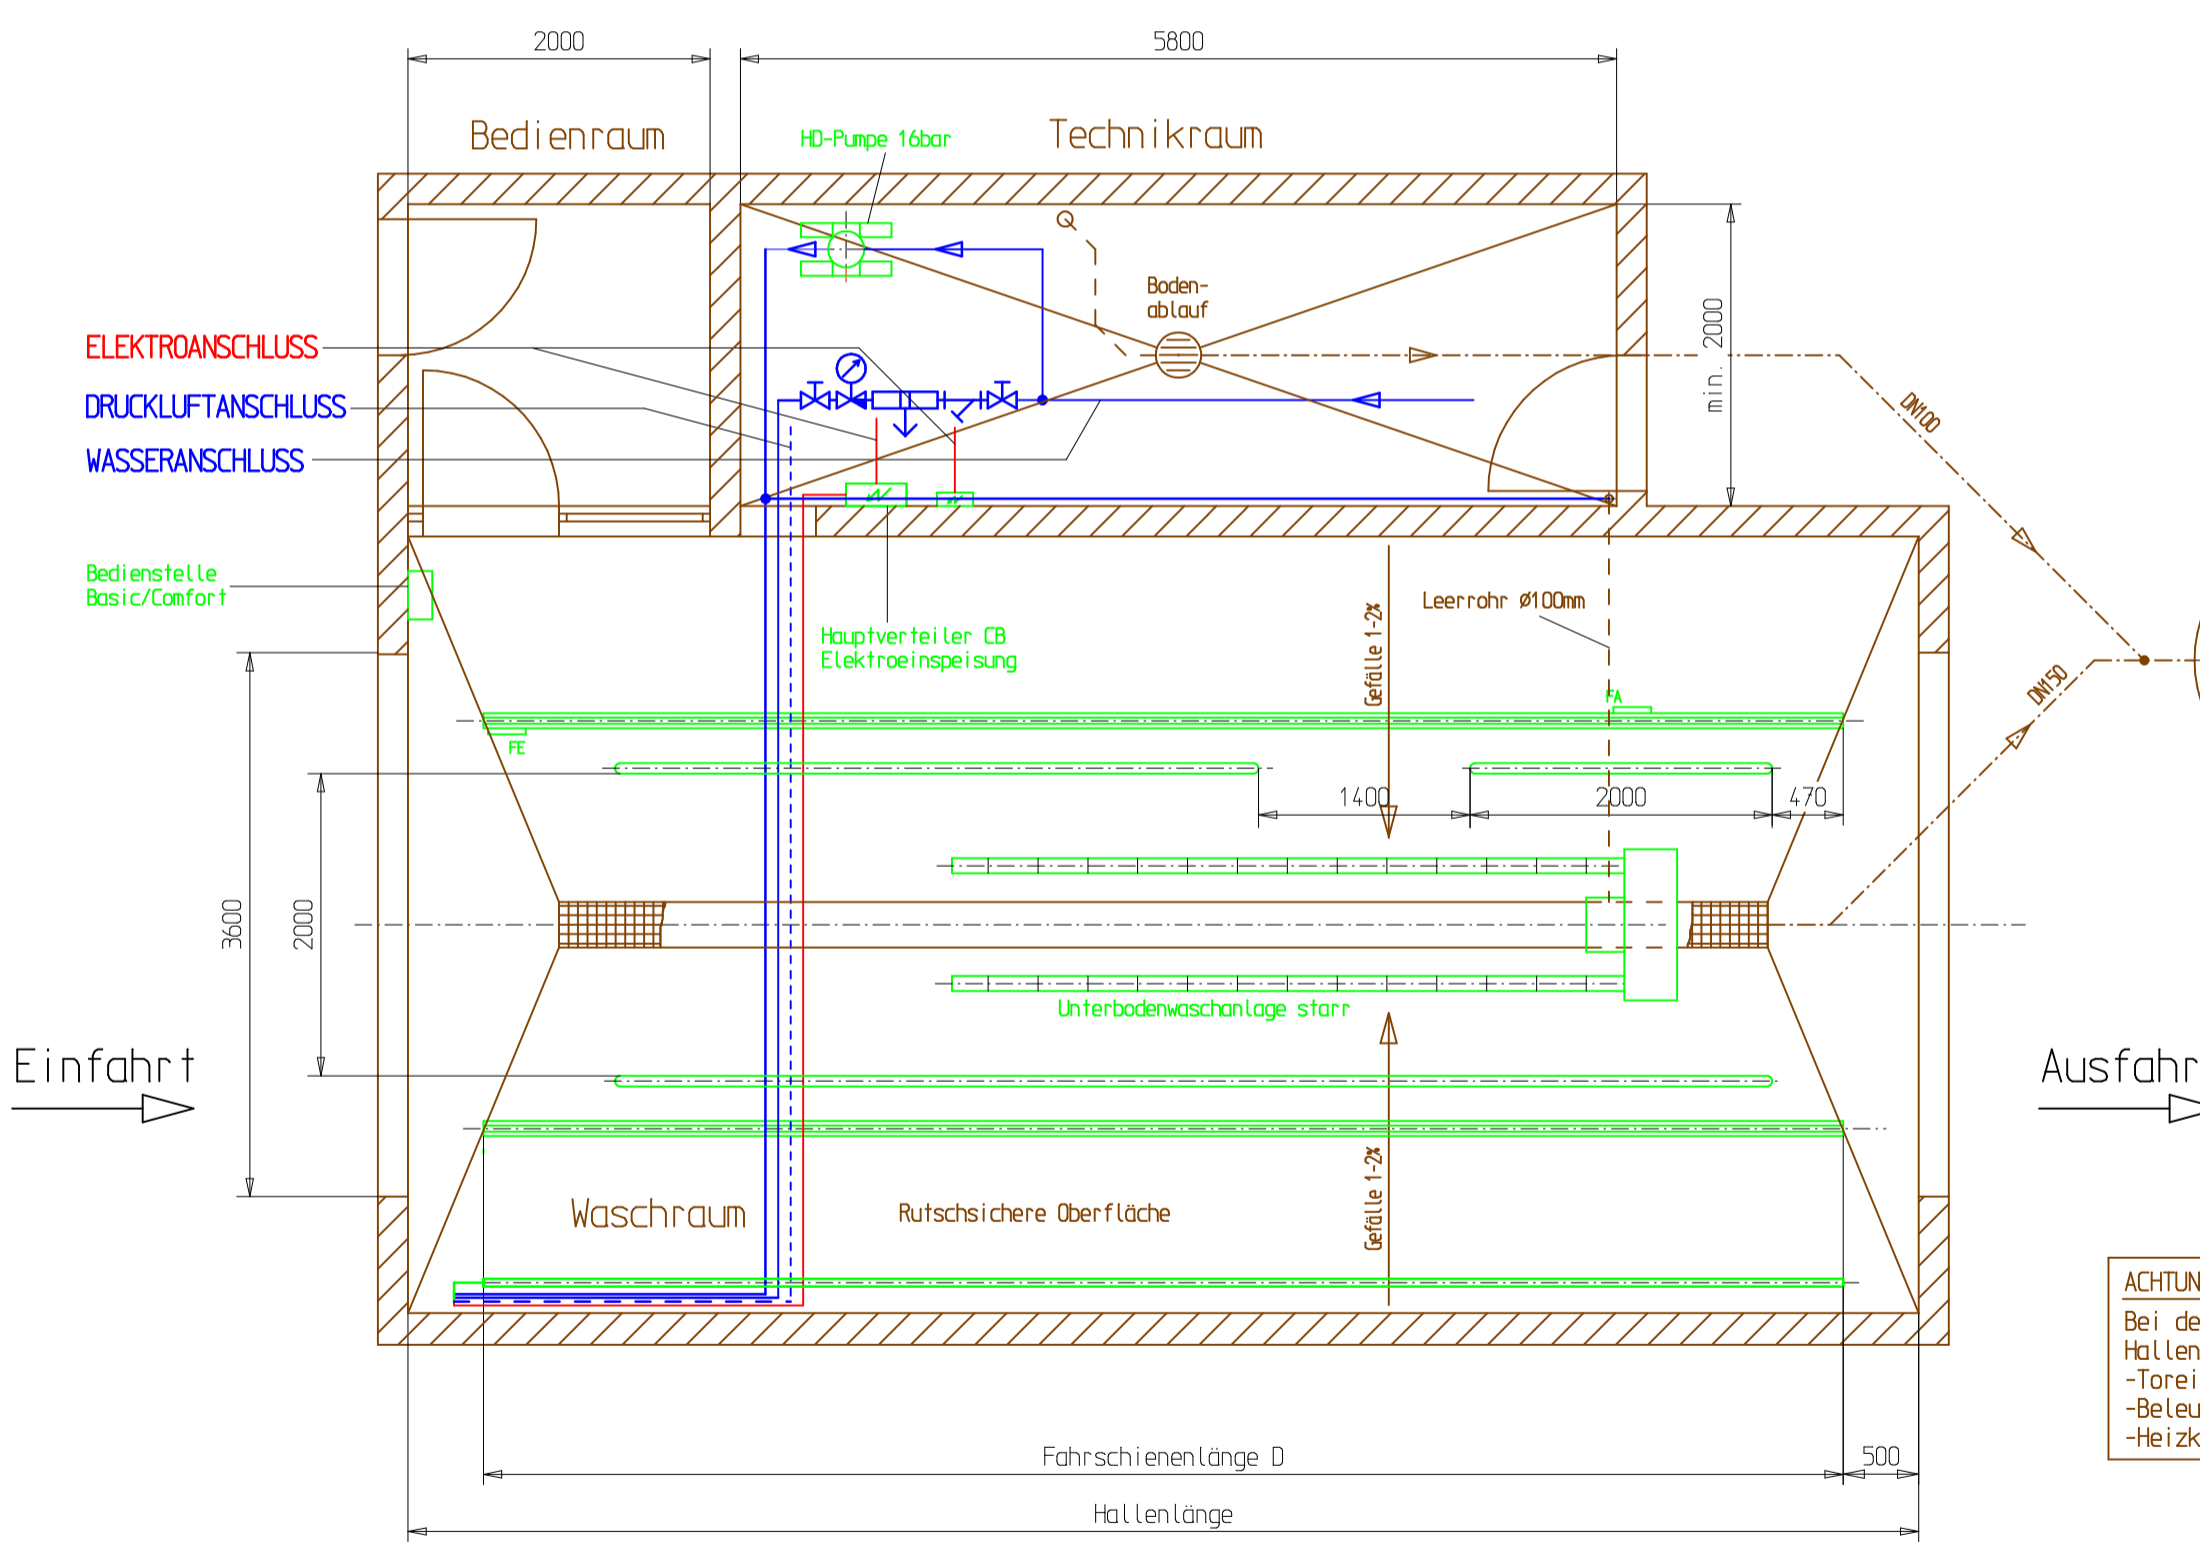

Energieeinspeisung  
Detail X  
Massstab 1:20

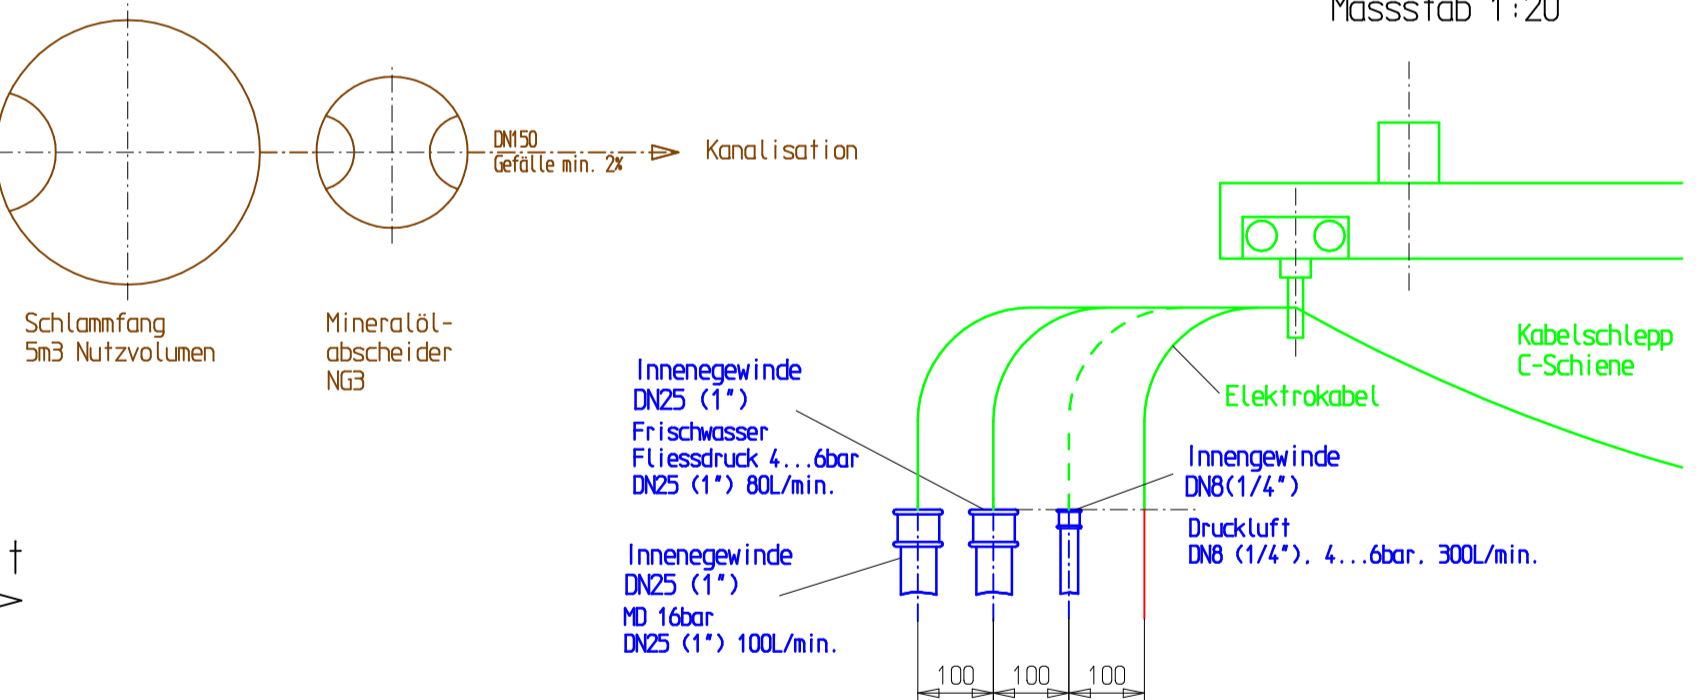

**ACHTUNG!**  
Bei der erforderlichen lichten Hallenlänge beachten:  
- Toreinbaumasse  
- Beleuchtung  
- Heizkörper

TYP	WASCHHÖHE	WASCHBREITE	ANLAGENHÖHE A	C	D
CBx/23	2300	2300	3215	3100	9000
CBx/25	2500	2300	3415	3300	9000
CBx/28	2800	2300	3715	3600	9000

**DRUCKLUFTANSCHLUSS**

ZULEITUNG	PORTAL
300L/MIN	300L/MIN
DRUCK	6-8 bar

**WASSERANSCHLUSS**

ZULEITUNG	PORTAL
FLIESSDRUCK	R 1"
WASSERMENGE	min. 4 bar
	min. 100L/min

**ELEKTROANSCHLUSS**

ANLAGE	LEISTUNGS-AUFNAHME
PORTAL	ca. 16.0 kW
HD-PUMPE 16 bar	5.5 kW
* 400V/ 3 ~ / 50 Hz / PE	

<ul style="list-style-type: none"> <li>— Lieferung + Montage Kärcher</li> <li>— Lieferung + Installation Sanitär</li> <li>— Lieferung + Installation Elektriker</li> <li>— Lieferung + Erstellung Baumeister</li> </ul>		Zugehörige Zeichnungen: Trinkwasser-Systemtrennung N1115.4h	
GEZEICHNET	18.06.13	J. Kunz	MASSST.
GEPRIEFT			1:50
NORMGEPRIEFT			1:20
AUFTRAGS-NR.			
<b>KÄRCHER</b> Kärcher AG Industriestrasse 16 CH-8108 Dällikon Tel. 044 846 67 34 Fax. 044 846 67 93		KUNDE <b>Standardplan</b> BENENNUNG Disposition CB, 16bar, UBW starr PLAN - NUMMER N1275.2	
ANZ. BL.	BL. NR.		