


Spot-Repair 1+2
 Grundriss mit Lüftung

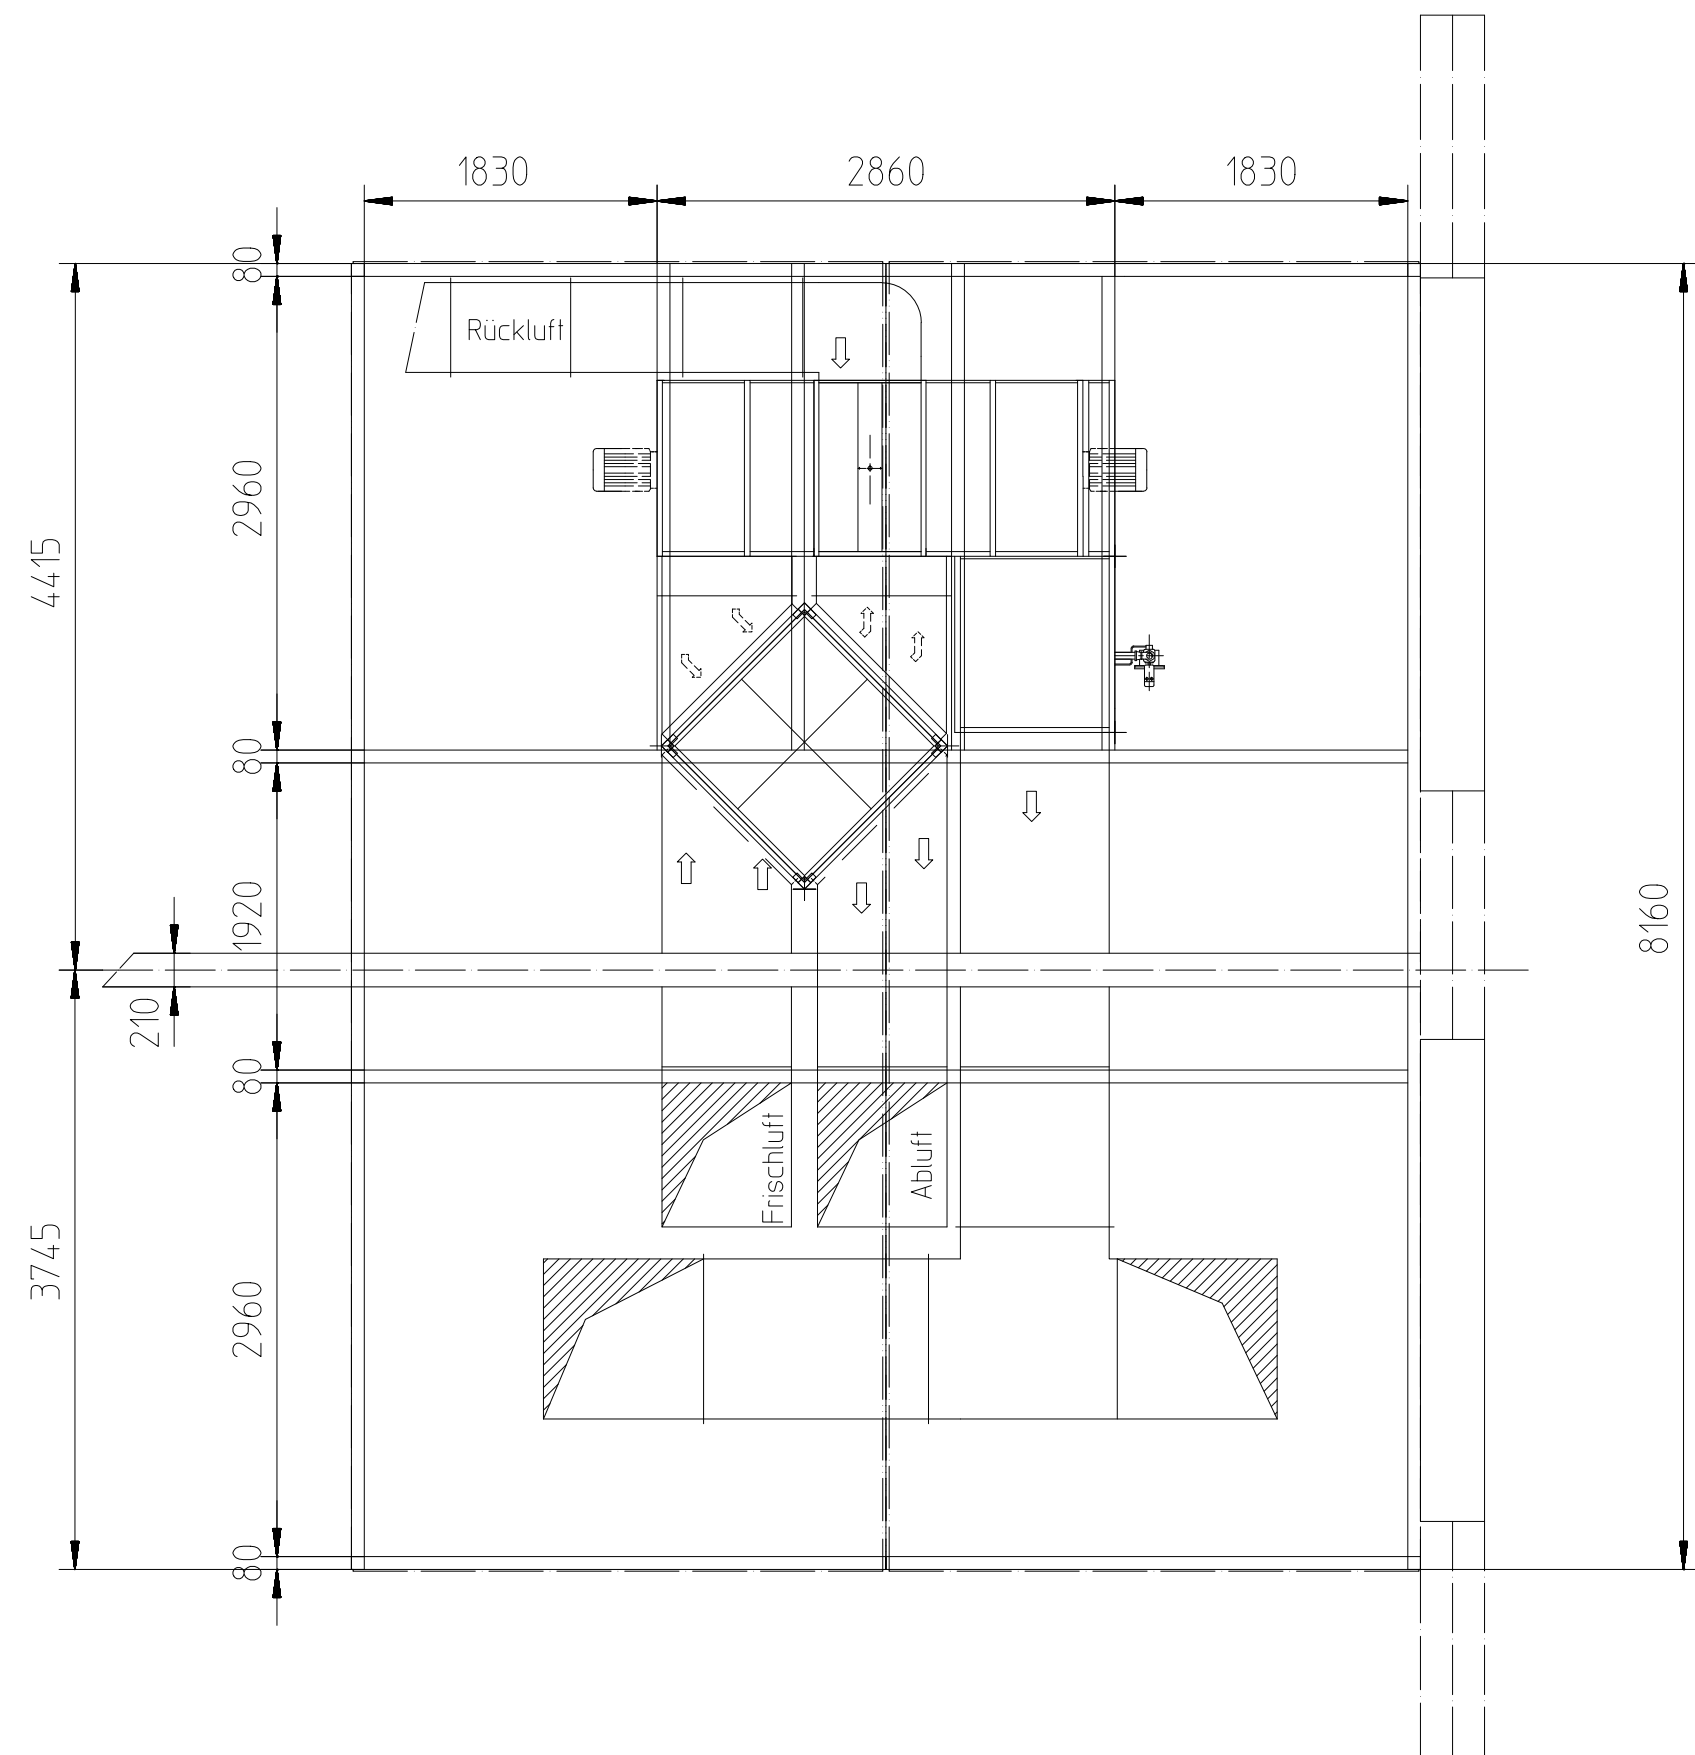

Spot-Repair 1+2
 Grundriss R-Rohre 80x5
 Auflagen für Geräte + Kanäle

